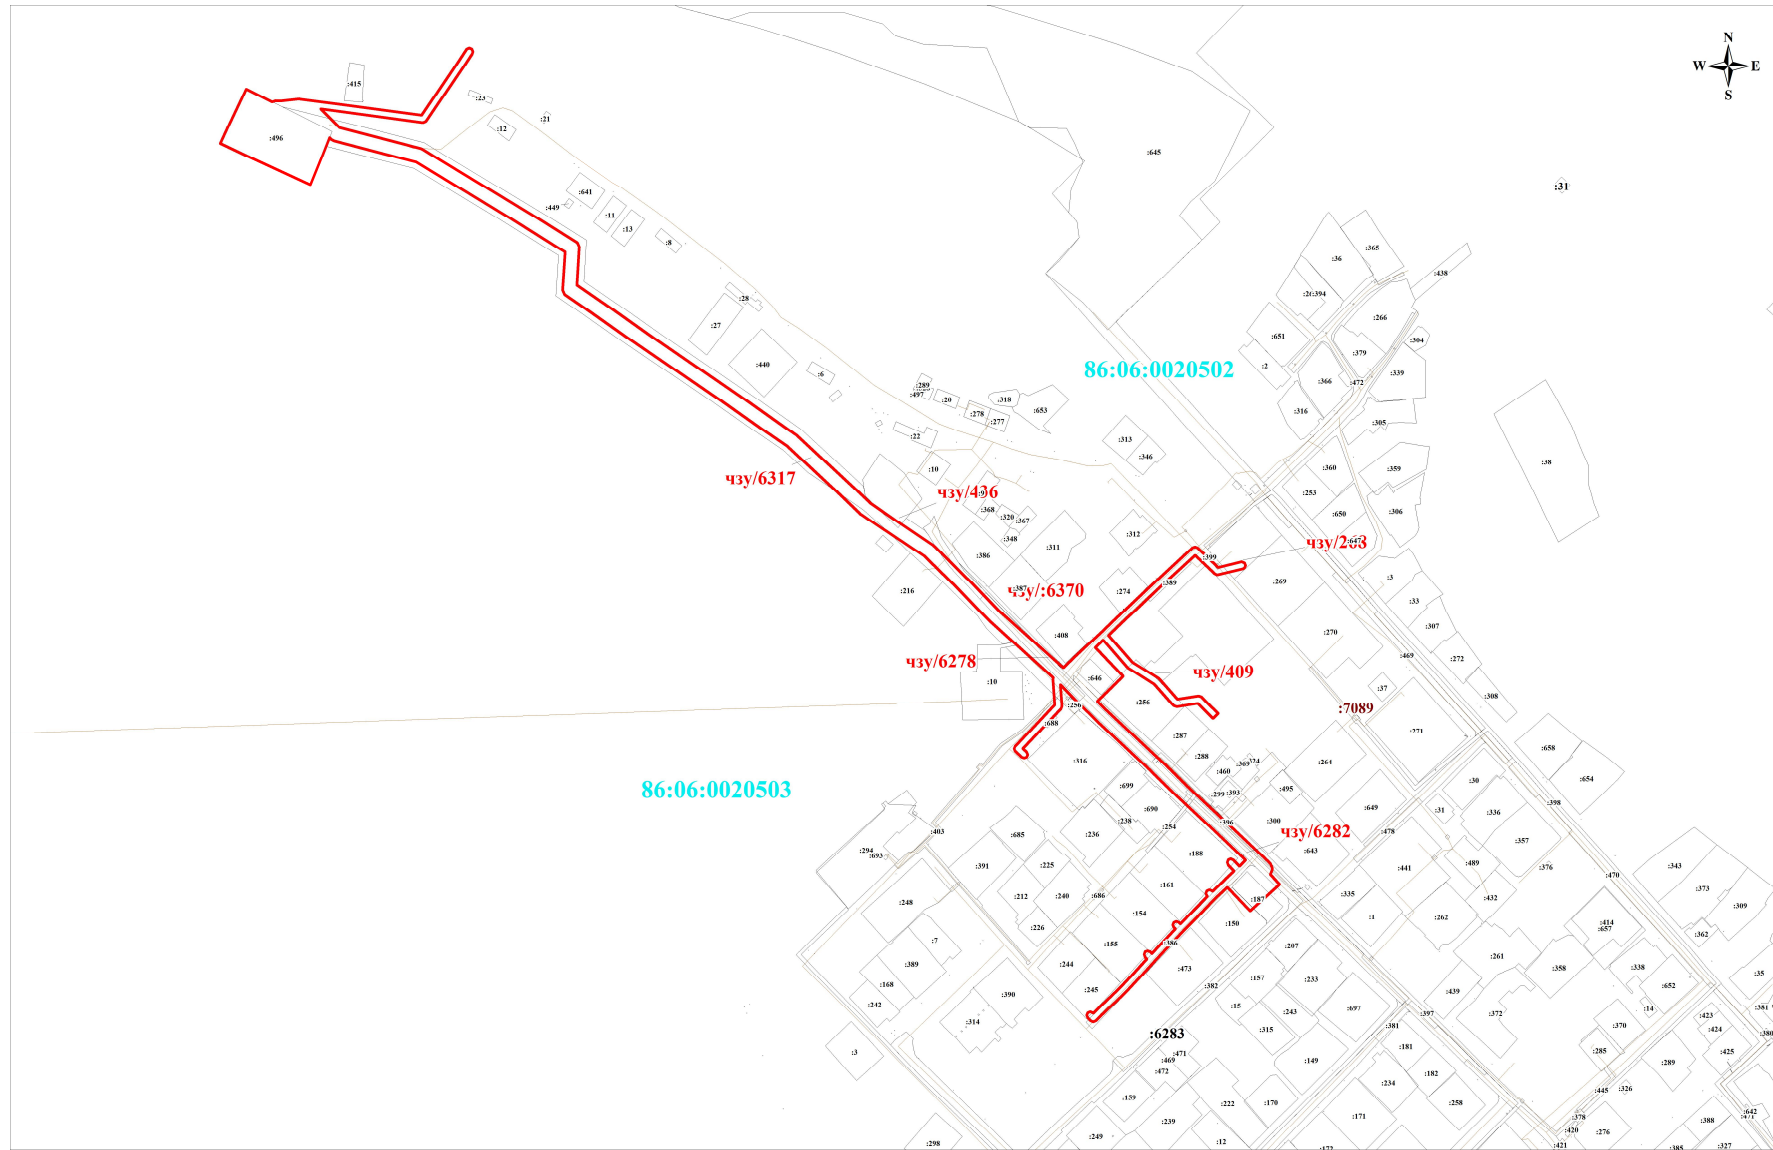




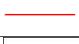

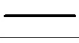
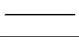
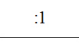

 
СХЕМА
РАСПОЛОЖЕНИЯ ГРАНИЦ ПУБЛИЧНОГО СЕРВИТУТА



УСЛОВНЫЕ ОБОЗНАЧЕНИЯ:

Масштаб 1:4500

Условные обозначения:

	обозначение характерных точек проектных границ публичного сервитута
	надписи номеров существующих характерных точек в ЕГРН
	обозначения проектных границ публичного сервитута
	обозначение характерных точек проектных границ публичного сервитута
	объект капитального строительства
	существующая часть границы, имеющиеся в ЕГРН сведения о которой достаточны для определения ее местоположения
	надписи кадастрового номера земельного участка
	граница кадастрового квартала
	обозначение кадастрового квартала

ОПИСАНИЕ ГРАНИЦ ПУБЛИЧНОГО СЕРВИТУТА

**Объект: «Строительство канализационных сооружений с. Казым
Белоярского района».**

Местоположение: Российская федерация, Ханты-Мансийский автономный округ - Югра, Белоярский муниципальный район, сельское поселение Казым, село Казым

Система координат МСК-86 (2 зона)

Площадь публичного сервитута, м² 23454

Перечень характерных точек границ публичного сервитута

Обозначение характерных точек границы	Координаты		Метод определения координат и средняя квадратическая погрешность положения характерной точки (Мг)	Описание закрепления точки
	X	Y		
1	2	3	4	5
1	1256410.85	2558792.70	Картометрический, 0.10	Закрепление отсутствует
2	1256419.29	2558784.83	Картометрический, 0.10	Закрепление отсутствует
3	1256419.60	2558785.16	Картометрический, 0.10	Закрепление отсутствует
4	1256423.14	2558786.62	Картометрический, 0.10	Закрепление отсутствует
5	1256424.12	2558786.62	Картометрический, 0.10	Закрепление отсутствует
6	1256427.66	2558785.16	Картометрический, 0.10	Закрепление отсутствует
7	1256427.76	2558785.05	Картометрический, 0.10	Закрепление отсутствует
8	1256466.15	2558744.40	Картометрический, 0.10	Закрепление отсутствует
9	1256492.87	2558715.83	Картометрический, 0.10	Закрепление отсутствует
10	1256511.39	2558696.18	Картометрический, 0.10	Закрепление отсутствует
11	1256557.27	2558647.18	Картометрический, 0.10	Закрепление отсутствует
12	1256565.01	2558639.31	Картометрический, 0.10	Закрепление отсутствует
13	1256585.57	2558661.08	Картометрический, 0.10	Закрепление отсутствует
14	1256609.98	2558637.65	Картометрический, 0.10	Закрепление отсутствует
15	1256616.19	2558644.24	Картометрический, 0.10	Закрепление отсутствует
16	1256592.84	2558664.87	Картометрический, 0.10	Закрепление отсутствует
17	1256592.26	2558665.56	Картометрический, 0.10	Закрепление отсутствует
18	1256579.16	2558687.17	Картометрический, 0.10	Закрепление отсутствует
19	1256561.40	2558703.46	Картометрический, 0.10	Закрепление отсутствует
20	1256560.46	2558706.13	Картометрический, 0.10	Закрепление отсутствует
21	1256563.23	2558723.85	Картометрический, 0.10	Закрепление отсутствует
22	1256555.00	2558732.18	Картометрический, 0.10	Закрепление отсутствует
23	1256550.49	2558736.76	Картометрический, 0.10	Закрепление отсутствует
24	1256554.66	2558741.09	Картометрический, 0.10	Закрепление отсутствует
25	1256559.26	2558736.40	Картометрический, 0.10	Закрепление отсутствует
26	1256568.56	2558726.99	Картометрический, 0.10	Закрепление отсутствует
27	1256569.39	2558724.42	Картометрический, 0.10	Закрепление отсутствует
28	1256566.64	2558706.79	Картометрический, 0.10	Закрепление отсутствует
29	1256583.53	2558691.30	Картометрический, 0.10	Закрепление отсутствует
30	1256584.07	2558690.65	Картометрический, 0.10	Закрепление отсутствует
31	1256597.15	2558669.06	Картометрический, 0.10	Закрепление отсутствует
32	1256620.32	2558648.59	Картометрический, 0.10	Закрепление отсутствует
33	1256628.64	2558657.37	Картометрический, 0.10	Закрепление отсутствует
34	1256635.50	2558664.59	Картометрический, 0.10	Закрепление отсутствует
35	1256659.13	2558690.43	Картометрический, 0.10	Закрепление отсутствует
36	1256687.57	2558721.56	Картометрический, 0.10	Закрепление отсутствует
37	1256671.77	2558738.17	Картометрический, 0.10	Закрепление отсутствует
38	1256670.94	2558740.24	Картометрический, 0.10	Закрепление отсутствует
39	1256671.02	2558740.94	Картометрический, 0.10	Закрепление отсутствует
40	1256676.04	2558761.79	Картометрический, 0.10	Закрепление отсутствует
41	1256676.84	2558763.21	Картометрический, 0.10	Закрепление отсутствует

42	1256678.96	2558764.09	Картометрический, 0.10	Закрепление отсутствует
43	1256681.08	2558763.21	Картометрический, 0.10	Закрепление отсутствует
44	1256681.96	2558761.09	Картометрический, 0.10	Закрепление отсутствует
45	1256681.88	2558760.39	Картометрический, 0.10	Закрепление отсутствует
46	1256677.24	2558741.12	Картометрический, 0.10	Закрепление отсутствует
47	1256693.84	2558723.67	Картометрический, 0.10	Закрепление отсутствует
48	1256694.67	2558721.60	Картометрический, 0.10	Закрепление отсутствует
49	1256693.88	2558719.58	Картометрический, 0.10	Закрепление отсутствует
50	1256663.55	2558686.39	Картометрический, 0.10	Закрепление отсутствует
51	1256639.88	2558660.48	Картометрический, 0.10	Закрепление отсутствует
52	1256633.00	2558653.23	Картометрический, 0.10	Закрепление отсутствует
53	1256623.18	2558642.90	Картометрический, 0.10	Закрепление отсутствует
54	1256602.85	2558621.33	Картометрический, 0.10	Закрепление отсутствует
55	1256592.85	2558610.80	Картометрический, 0.10	Закрепление отсутствует
56	1256640.72	2558557.20	Картометрический, 0.10	Закрепление отсутствует
57	1256695.37	2558502.18	Картометрический, 0.10	Закрепление отсутствует
58	1256695.98	2558501.44	Картометрический, 0.10	Закрепление отсутствует
59	1256717.35	2558469.50	Картометрический, 0.10	Закрепление отсутствует
60	1256731.36	2558448.58	Картометрический, 0.10	Закрепление отсутствует
61	1256788.96	2558386.22	Картометрический, 0.10	Закрепление отсутствует
62	1256789.42	2558385.64	Картометрический, 0.10	Закрепление отсутствует
63	1256914.71	2558201.55	Картометрический, 0.10	Закрепление отсутствует
64	1256946.75	2558203.55	Картометрический, 0.10	Закрепление отсутствует
65	1256947.06	2558203.56	Картометрический, 0.10	Закрепление отсутствует
66	1256950.60	2558202.10	Картометрический, 0.10	Закрепление отсутствует
67	1256951.34	2558201.14	Картометрический, 0.10	Закрепление отсутствует
68	1256988.04	2558140.25	Картометрический, 0.10	Закрепление отсутствует
69	1257029.37	2558071.68	Картометрический, 0.10	Закрепление отсутствует
70	1257029.94	2558070.33	Картометрический, 0.10	Закрепление отсутствует
71	1257041.03	2558026.50	Картометрический, 0.10	Закрепление отсутствует
72	1257047.22	2558002.04	Картометрический, 0.10	Закрепление отсутствует
73	1257051.31	2557997.94	Картометрический, 0.10	Закрепление отсутствует
74	1257063.11	2557986.07	Картометрический, 0.10	Закрепление отсутствует
75	1257061.06	2558001.62	Картометрический, 0.10	Закрепление отсутствует
76	1257051.61	2558071.85	Картометрический, 0.10	Закрепление отсутствует
77	1257051.58	2558072.25	Картометрический, 0.10	Закрепление отсутствует
78	1257052.46	2558074.37	Картометрический, 0.10	Закрепление отсутствует
79	1257052.89	2558074.73	Картометрический, 0.10	Закрепление отсутствует
80	1257109.65	2558113.52	Картометрический, 0.10	Закрепление отсутствует
81	1257111.34	2558114.04	Картометрический, 0.10	Закрепление отсутствует
82	1257113.46	2558113.16	Картометрический, 0.10	Закрепление отсутствует
83	1257114.34	2558111.04	Картометрический, 0.10	Закрепление отсутствует
84	1257113.46	2558108.92	Картометрический, 0.10	Закрепление отсутствует
85	1257113.03	2558108.56	Картометрический, 0.10	Закрепление отсутствует
86	1257057.80	2558070.82	Картометрический, 0.10	Закрепление отсутствует
87	1257067.00	2558002.41	Картометрический, 0.10	Закрепление отсутствует
88	1257071.46	2557968.58	Картометрический, 0.10	Закрепление отсутствует
89	1257071.49	2557968.19	Картометрический, 0.10	Закрепление отсутствует
90	1257071.47	2557967.88	Картометрический, 0.10	Закрепление отсутствует
91	1257069.83	2557951.92	Картометрический, 0.10	Закрепление отсутствует
92	1257070.02	2557948.20	Картометрический, 0.10	Закрепление отсутствует
93	1257070.03	2557947.94	Картометрический, 0.10	Закрепление отсутствует
94	1257069.22	2557945.97	Картометрический, 0.10	Закрепление отсутствует
95	1257069.14	2557945.19	Картометрический, 0.10	Закрепление отсутствует
96	1257080.01	2557923.42	Картометрический, 0.10	Закрепление отсутствует
97	1257034.21	2557901.49	Картометрический, 0.10	Закрепление отсутствует

98	1256999.59	2557977.39	Картометрический, 0.10	Закрепление отсутствует
99	1257039.03	2557993.54	Картометрический, 0.10	Закрепление отсутствует
100	1257037.54	2557995.04	Картометрический, 0.10	Закрепление отсутствует
101	1257036.24	2557997.33	Картометрический, 0.10	Закрепление отсутствует
102	1257018.77	2558066.38	Картометрический, 0.10	Закрепление отсутствует
103	1256943.21	2558191.74	Картометрический, 0.10	Закрепление отсутствует
104	1256910.93	2558189.62	Картометрический, 0.10	Закрепление отсутствует
105	1256910.60	2558189.61	Картометрический, 0.10	Закрепление отсутствует
106	1256907.06	2558191.07	Картометрический, 0.10	Закрепление отсутствует
107	1256906.46	2558191.80	Картометрический, 0.10	Закрепление отсутствует
108	1256779.85	2558378.14	Картометрический, 0.10	Закрепление отсутствует
109	1256722.24	2558440.51	Картометрический, 0.10	Закрепление отсутствует
110	1256721.73	2558441.15	Картометрический, 0.10	Закрепление отсутствует
111	1256687.20	2558493.70	Картометрический, 0.10	Закрепление отсутствует
112	1256655.72	2558525.74	Картометрический, 0.10	Закрепление отсутствует
113	1256631.05	2558550.33	Картометрический, 0.10	Закрепление отсутствует
114	1256584.16	2558602.35	Картометрический, 0.10	Закрепление отсутствует
115	1256583.12	2558601.92	Картометрический, 0.10	Закрепление отсутствует
116	1256582.89	2558601.93	Картометрический, 0.10	Закрепление отсутствует
117	1256561.90	2558603.56	Картометрический, 0.10	Закрепление отсутствует
118	1256541.75	2558584.47	Картометрический, 0.10	Закрепление отсутствует
119	1256526.79	2558570.17	Картометрический, 0.10	Закрепление отсутствует
120	1256524.72	2558569.34	Картометрический, 0.10	Закрепление отсутствует
121	1256522.60	2558570.22	Картометрический, 0.10	Закрепление отсутствует
122	1256522.51	2558570.31	Картометрический, 0.10	Закрепление отсутствует
123	1256517.49	2558575.78	Картометрический, 0.10	Закрепление отсутствует
124	1256516.70	2558577.81	Картометрический, 0.10	Закрепление отсутствует
125	1256517.58	2558579.93	Картометрический, 0.10	Закрепление отсутствует
126	1256519.70	2558580.81	Картометрический, 0.10	Закрепление отсутствует
127	1256521.82	2558579.93	Картометрический, 0.10	Закрепление отсутствует
128	1256521.91	2558579.84	Картометрический, 0.10	Закрепление отсутствует
129	1256524.86	2558576.62	Картометрический, 0.10	Закрепление отсутствует
130	1256537.61	2558588.81	Картометрический, 0.10	Закрепление отсутствует
131	1256558.74	2558608.83	Картометрический, 0.10	Закрепление отсутствует
132	1256560.80	2558609.65	Картометрический, 0.10	Закрепление отсутствует
133	1256561.03	2558609.64	Картометрический, 0.10	Закрепление отсутствует
134	1256578.53	2558608.28	Картометрический, 0.10	Закрепление отсутствует
135	1256563.74	2558623.35	Картометрический, 0.10	Закрепление отсутствует
136	1256548.59	2558638.78	Картометрический, 0.10	Закрепление отсутствует
137	1256548.51	2558638.86	Картометрический, 0.10	Закрепление отсутствует
138	1256530.32	2558658.27	Картометрический, 0.10	Закрепление отсутствует
139	1256504.73	2558685.57	Картометрический, 0.10	Закрепление отсутствует
140	1256502.71	2558687.72	Картометрический, 0.10	Закрепление отсутствует
141	1256484.21	2558707.37	Картометрический, 0.10	Закрепление отсутствует
142	1256457.12	2558736.37	Картометрический, 0.10	Закрепление отсутствует
143	1256430.84	2558764.21	Картометрический, 0.10	Закрепление отсутствует
144	1256425.91	2558758.91	Картометрический, 0.10	Закрепление отсутствует
145	1256431.09	2558753.74	Картометрический, 0.10	Закрепление отсутствует
146	1256431.97	2558751.62	Картометрический, 0.10	Закрепление отсутствует
147	1256431.09	2558749.50	Картометрический, 0.10	Закрепление отсутствует
148	1256428.97	2558748.62	Картометрический, 0.10	Закрепление отсутствует
149	1256426.85	2558749.50	Картометрический, 0.10	Закрепление отсутствует
150	1256421.96	2558754.38	Картометрический, 0.10	Закрепление отсутствует
151	1256418.41	2558750.57	Картометрический, 0.10	Закрепление отсутствует
152	1256416.38	2558748.39	Картометрический, 0.10	Закрепление отсутствует
153	1256405.05	2558736.22	Картометрический, 0.10	Закрепление отсутствует

154	1256405.56	2558735.63	Картометрический, 0.10	Закрепление отсутствует
155	1256406.30	2558733.66	Картометрический, 0.10	Закрепление отсутствует
156	1256405.42	2558731.54	Картометрический, 0.10	Закрепление отсутствует
157	1256403.30	2558730.66	Картометрический, 0.10	Закрепление отсутствует
158	1256401.18	2558731.54	Картометрический, 0.10	Закрепление отсутствует
159	1256401.04	2558731.69	Картометрический, 0.10	Закрепление отсутствует
160	1256400.82	2558731.93	Картометрический, 0.10	Закрепление отсутствует
161	1256388.24	2558719.75	Картометрический, 0.10	Закрепление отсутствует
162	1256377.42	2558709.24	Картометрический, 0.10	Закрепление отсутствует
163	1256378.69	2558707.78	Картометрический, 0.10	Закрепление отсутствует
164	1256379.42	2558705.82	Картометрический, 0.10	Закрепление отсутствует
165	1256378.54	2558703.70	Картометрический, 0.10	Закрепление отсутствует
166	1256376.42	2558702.82	Картометрический, 0.10	Закрепление отсутствует
167	1256374.30	2558703.70	Картометрический, 0.10	Закрепление отсутствует
168	1256374.15	2558703.86	Картометрический, 0.10	Закрепление отсутствует
169	1256373.09	2558705.08	Картометрический, 0.10	Закрепление отсутствует
170	1256362.50	2558695.00	Картометрический, 0.10	Закрепление отсутствует
171	1256352.27	2558685.24	Картометрический, 0.10	Закрепление отсутствует
172	1256353.65	2558683.84	Картометрический, 0.10	Закрепление отсутствует
173	1256354.52	2558681.73	Картометрический, 0.10	Закрепление отсутствует
174	1256353.64	2558679.61	Картометрический, 0.10	Закрепление отсутствует
175	1256351.52	2558678.73	Картометрический, 0.10	Закрепление отсутствует
176	1256349.39	2558679.62	Картометрический, 0.10	Закрепление отсутствует
177	1256347.91	2558681.11	Картометрический, 0.10	Закрепление отсутствует
178	1256324.08	2558658.66	Картометрический, 0.10	Закрепление отсутствует
179	1256310.99	2558645.11	Картометрический, 0.10	Закрепление отсутствует
180	1256302.12	2558635.95	Картометрический, 0.10	Закрепление отсутствует
181	1256302.49	2558635.58	Картометрический, 0.10	Закрепление отсутствует
182	1256303.37	2558633.46	Картометрический, 0.10	Закрепление отсутствует
183	1256302.49	2558631.34	Картометрический, 0.10	Закрепление отсутствует
184	1256300.37	2558630.46	Картометрический, 0.10	Закрепление отсутствует
185	1256298.26	2558631.33	Картометрический, 0.10	Закрепление отсутствует
186	1256295.78	2558633.78	Картометрический, 0.10	Закрепление отсутствует
187	1256294.90	2558635.90	Картометрический, 0.10	Закрепление отсутствует
188	1256295.74	2558637.99	Картометрический, 0.10	Закрепление отсутствует
189	1256306.67	2558649.29	Картометрический, 0.10	Закрепление отсутствует
190	1256319.81	2558662.88	Картометрический, 0.10	Закрепление отсутствует
191	1256345.58	2558687.15	Картометрический, 0.10	Закрепление отсутствует
192	1256345.91	2558687.47	Картометрический, 0.10	Закрепление отсутствует
193	1256358.36	2558699.34	Картометрический, 0.10	Закрепление отсутствует
194	1256371.22	2558711.58	Картометрический, 0.10	Закрепление отсутствует
195	1256384.06	2558724.05	Картометрический, 0.10	Закрепление отсутствует
196	1256398.87	2558738.39	Картометрический, 0.10	Закрепление отсутствует
197	1256408.44	2558748.66	Картометрический, 0.10	Закрепление отсутствует
198	1256388.36	2558768.01	Картометрический, 0.10	Закрепление отсутствует